



PROGRAMMA DI FABBRICAZIONE


Piccoli centri

ZINGONELLI CAVALLI




scala 1:2000

1° di *Emilio*

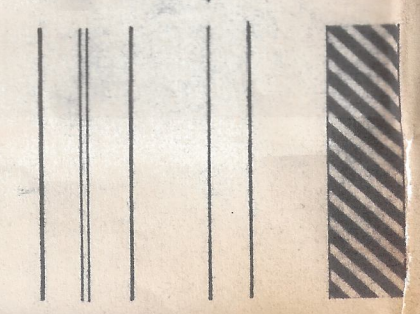

autostrada del sole
viabilità primaria e secondaria
parco ferroviario

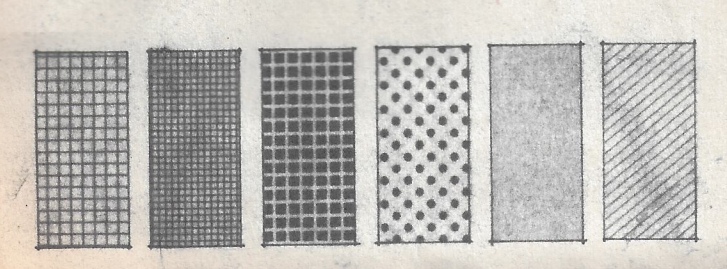


zona residenziale di saturazione
zona residenziale di ampliamento
zona per attrezzature pubbliche
zona a verde pubblico
zona a vincolo speciale
zona artigianale
asilo
scuola dell'obbligo
centro medico sociale
macelli
attrezzature commerciali
giuoco per ragazzi
attrezzature sportive

NOTA: PER GLI ANSCI VEDI ALLEGATO



Porcellino

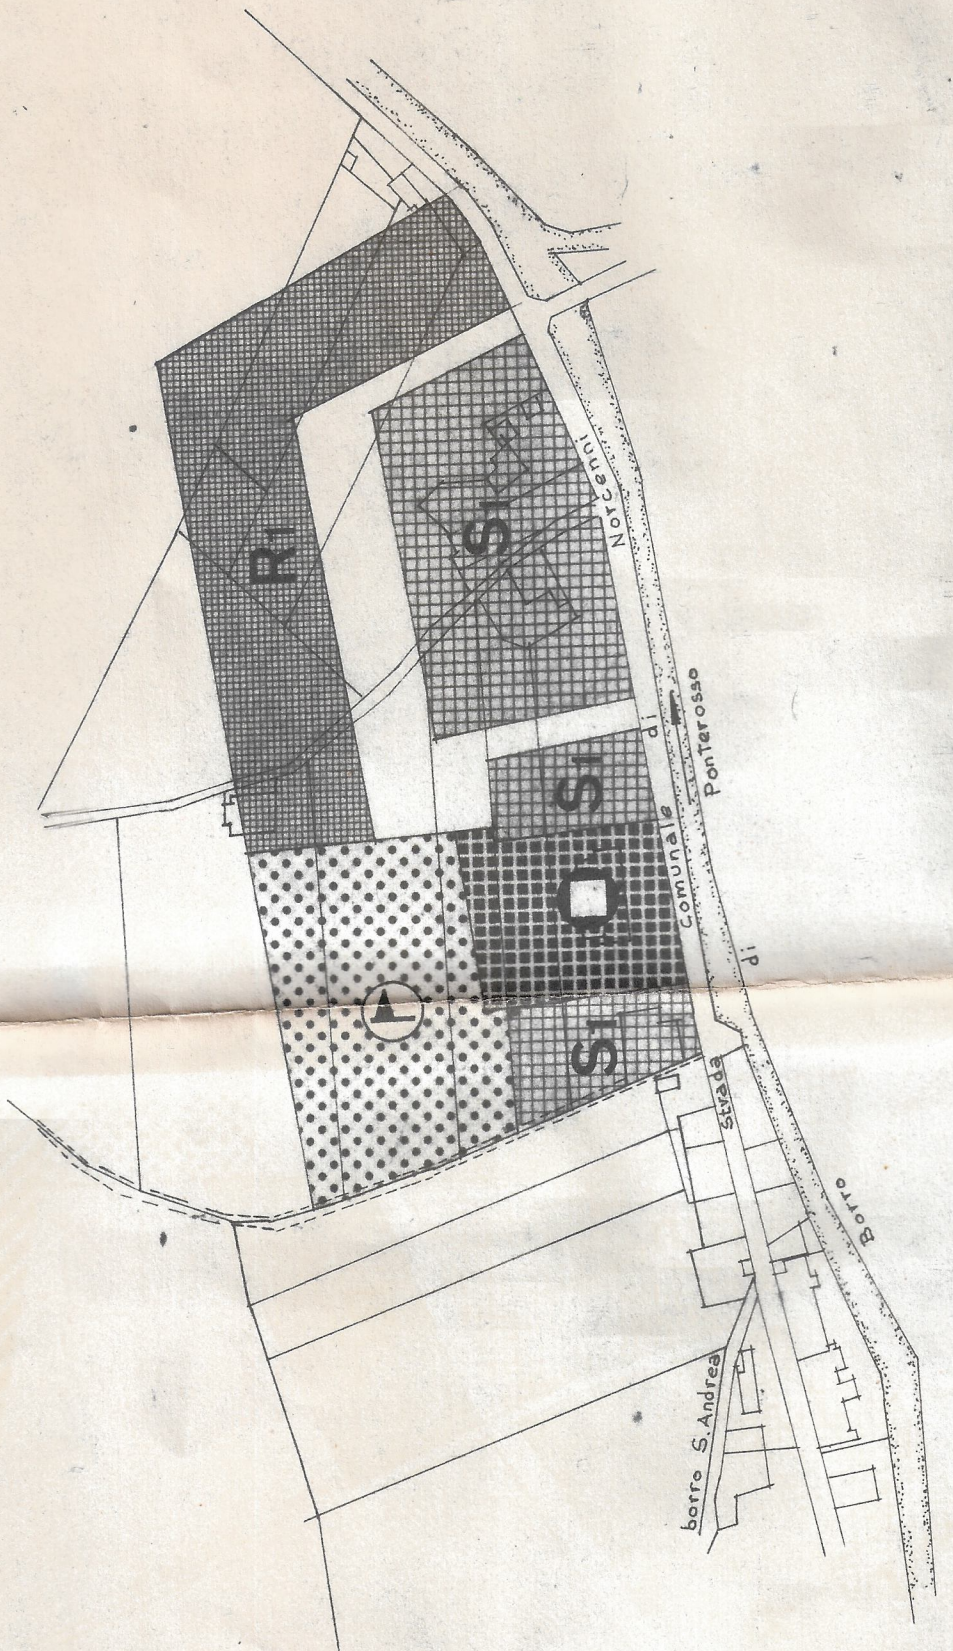

Stecco



Matassino